


RÉTEGREND

- **Burkolat:** fagyálló
- **Ragasztó és fugázó:** flexibilis, bevonatszigeteléssel rendszerazonos
- **Csapadékvíz elleni bevonatszigetelés**
- **Aljzat:** cementesztrich
- **Védő-, elválasztó-, és szűrőréteg:** szűrőréteggel kasírozott szivárgólemez
- **Csapadékvíz elleni szigetelés:** műanyaglemez
- (Védő-elválasztó réteg anyag-összeférhetetlenség esetén: üvegfátyol 120 g/m²)
- **Lejtésképző réteg:** >2cm Austrotherm lejtésképző EPS hőszigetelés (AT-N150, AT-N200)
- **Hőszigetelés:** Austrotherm EPS, egyenes (két rétegben), vagy lépcsős ütköztetéssel, kötésben fektetve (AT-N150, AT-N200 vagy Grafit 150)
- **Lég- és párazáró réteg**
- **Teherhordó síkfödém**

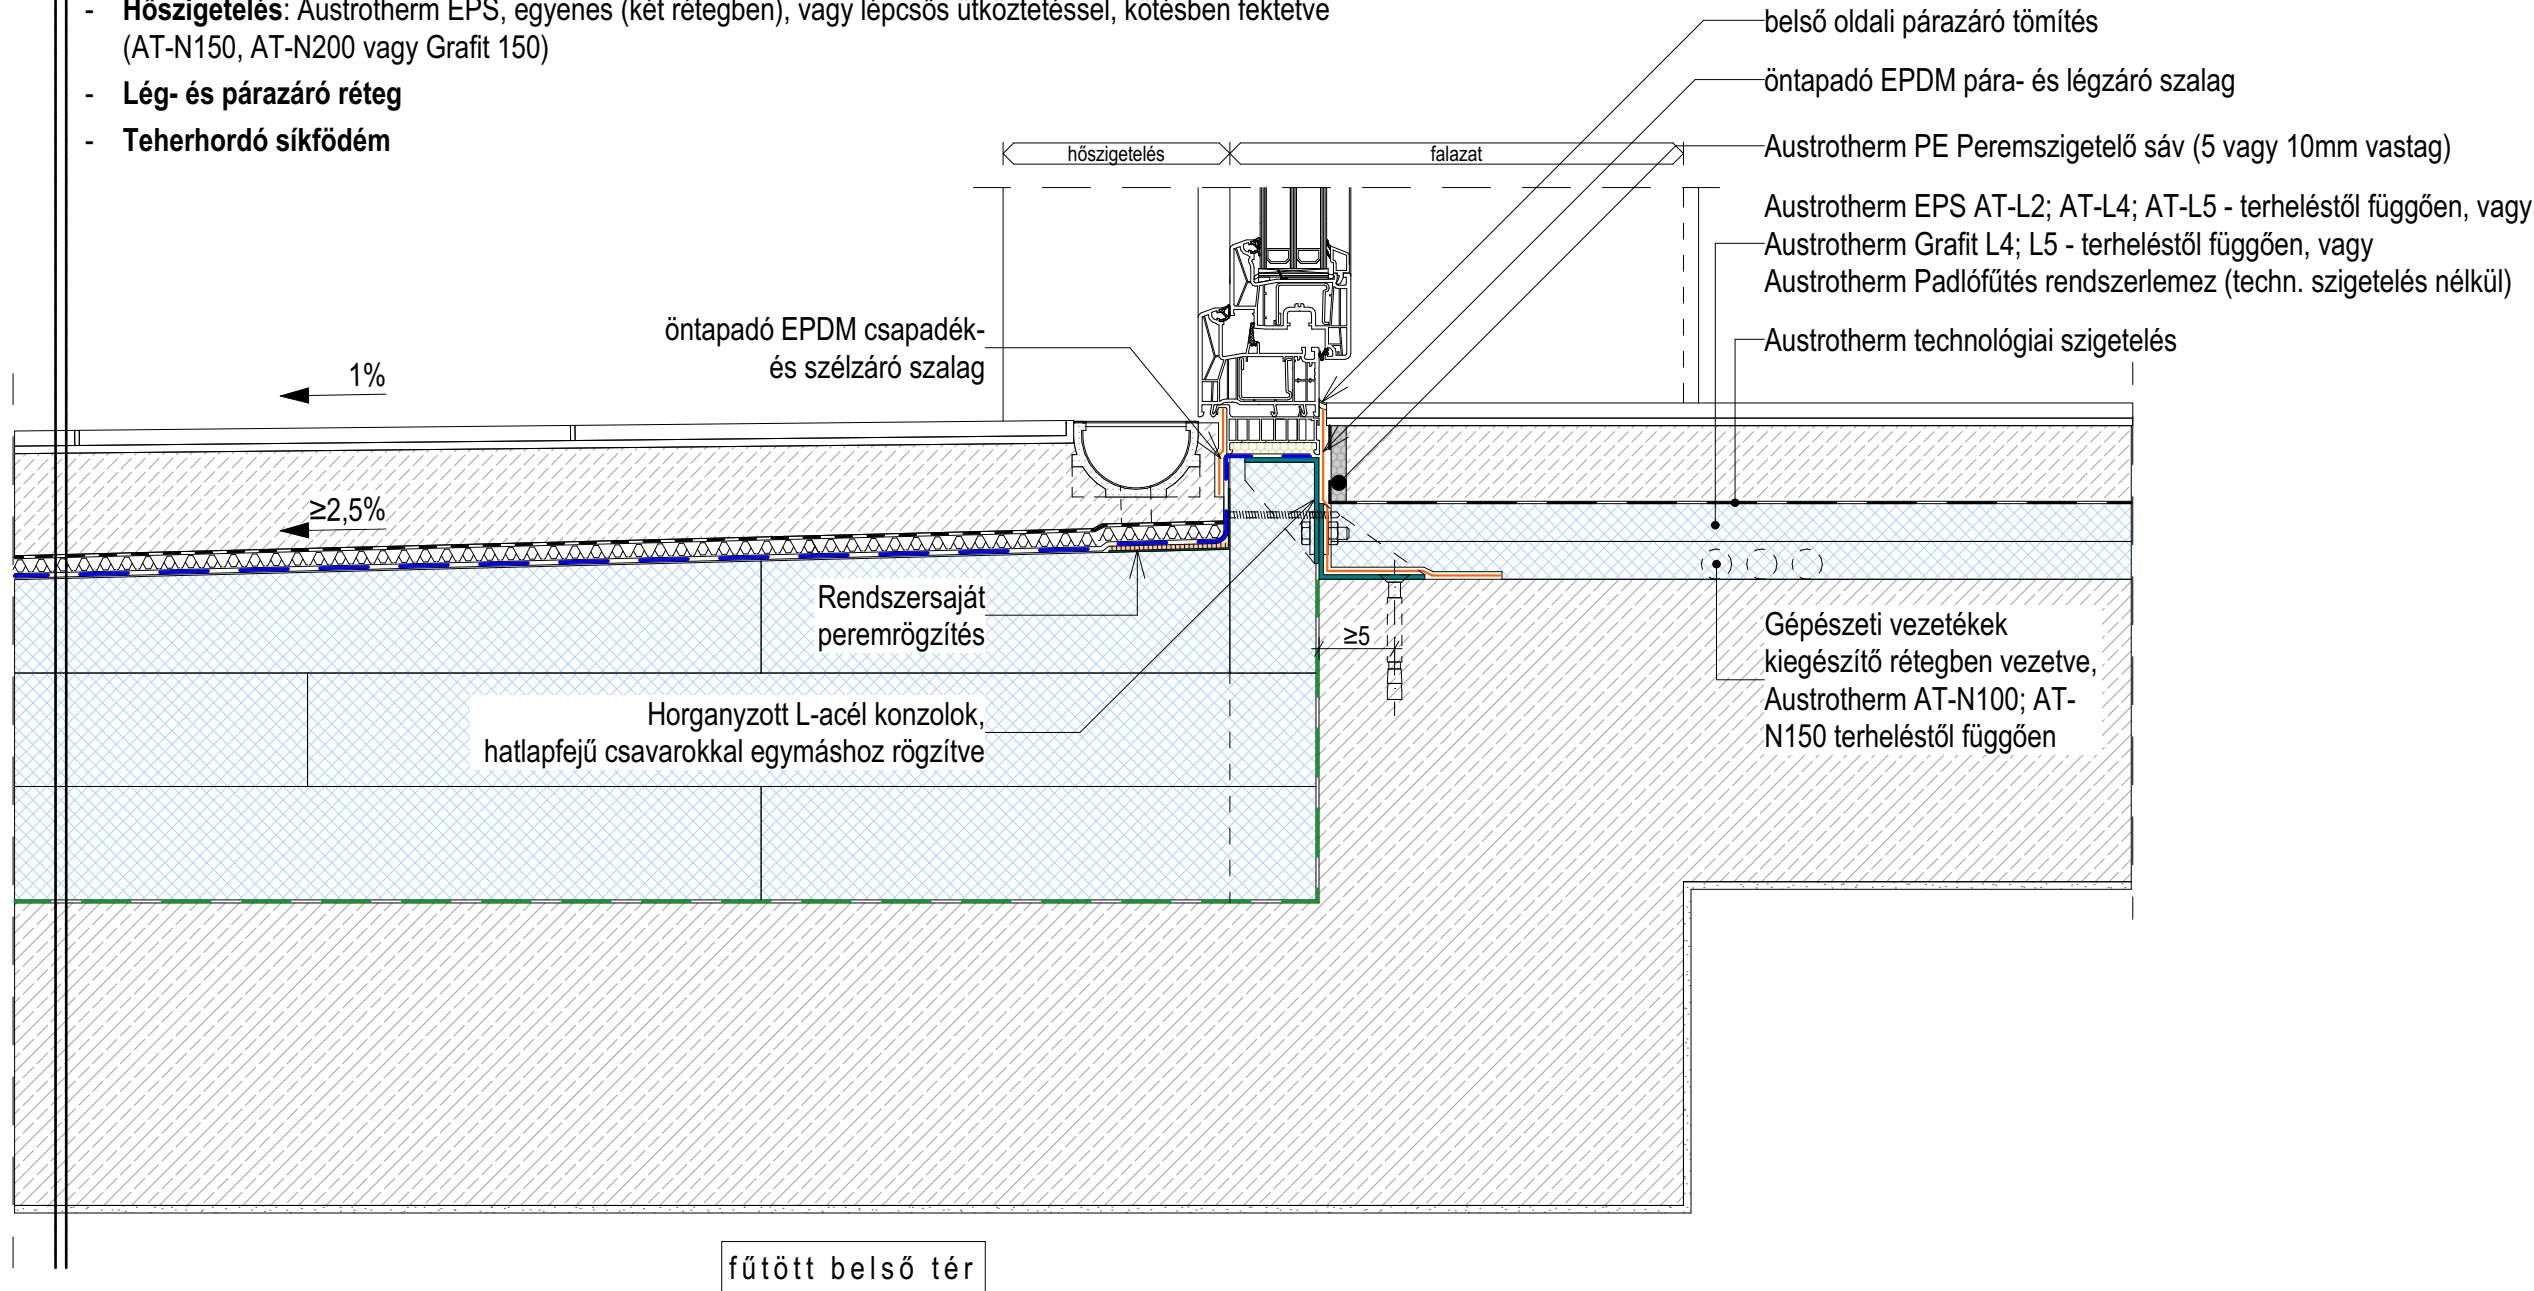

MEGJEGYZÉS: Együtt kezelendő a vonatkozó rétegtervekkel, jelmagyarázattal és kivitelezési tudnivalókkal