



ÉMSZ irányelv szerint attika nélküli lapostetőn:
- 8 m épületmagasságig a szélső és sarokmezőkben a leterhelő réteg nem lehet kavics
- 8 m épületmagasság felett nem alkalmazunk kavics leterhelőréteget

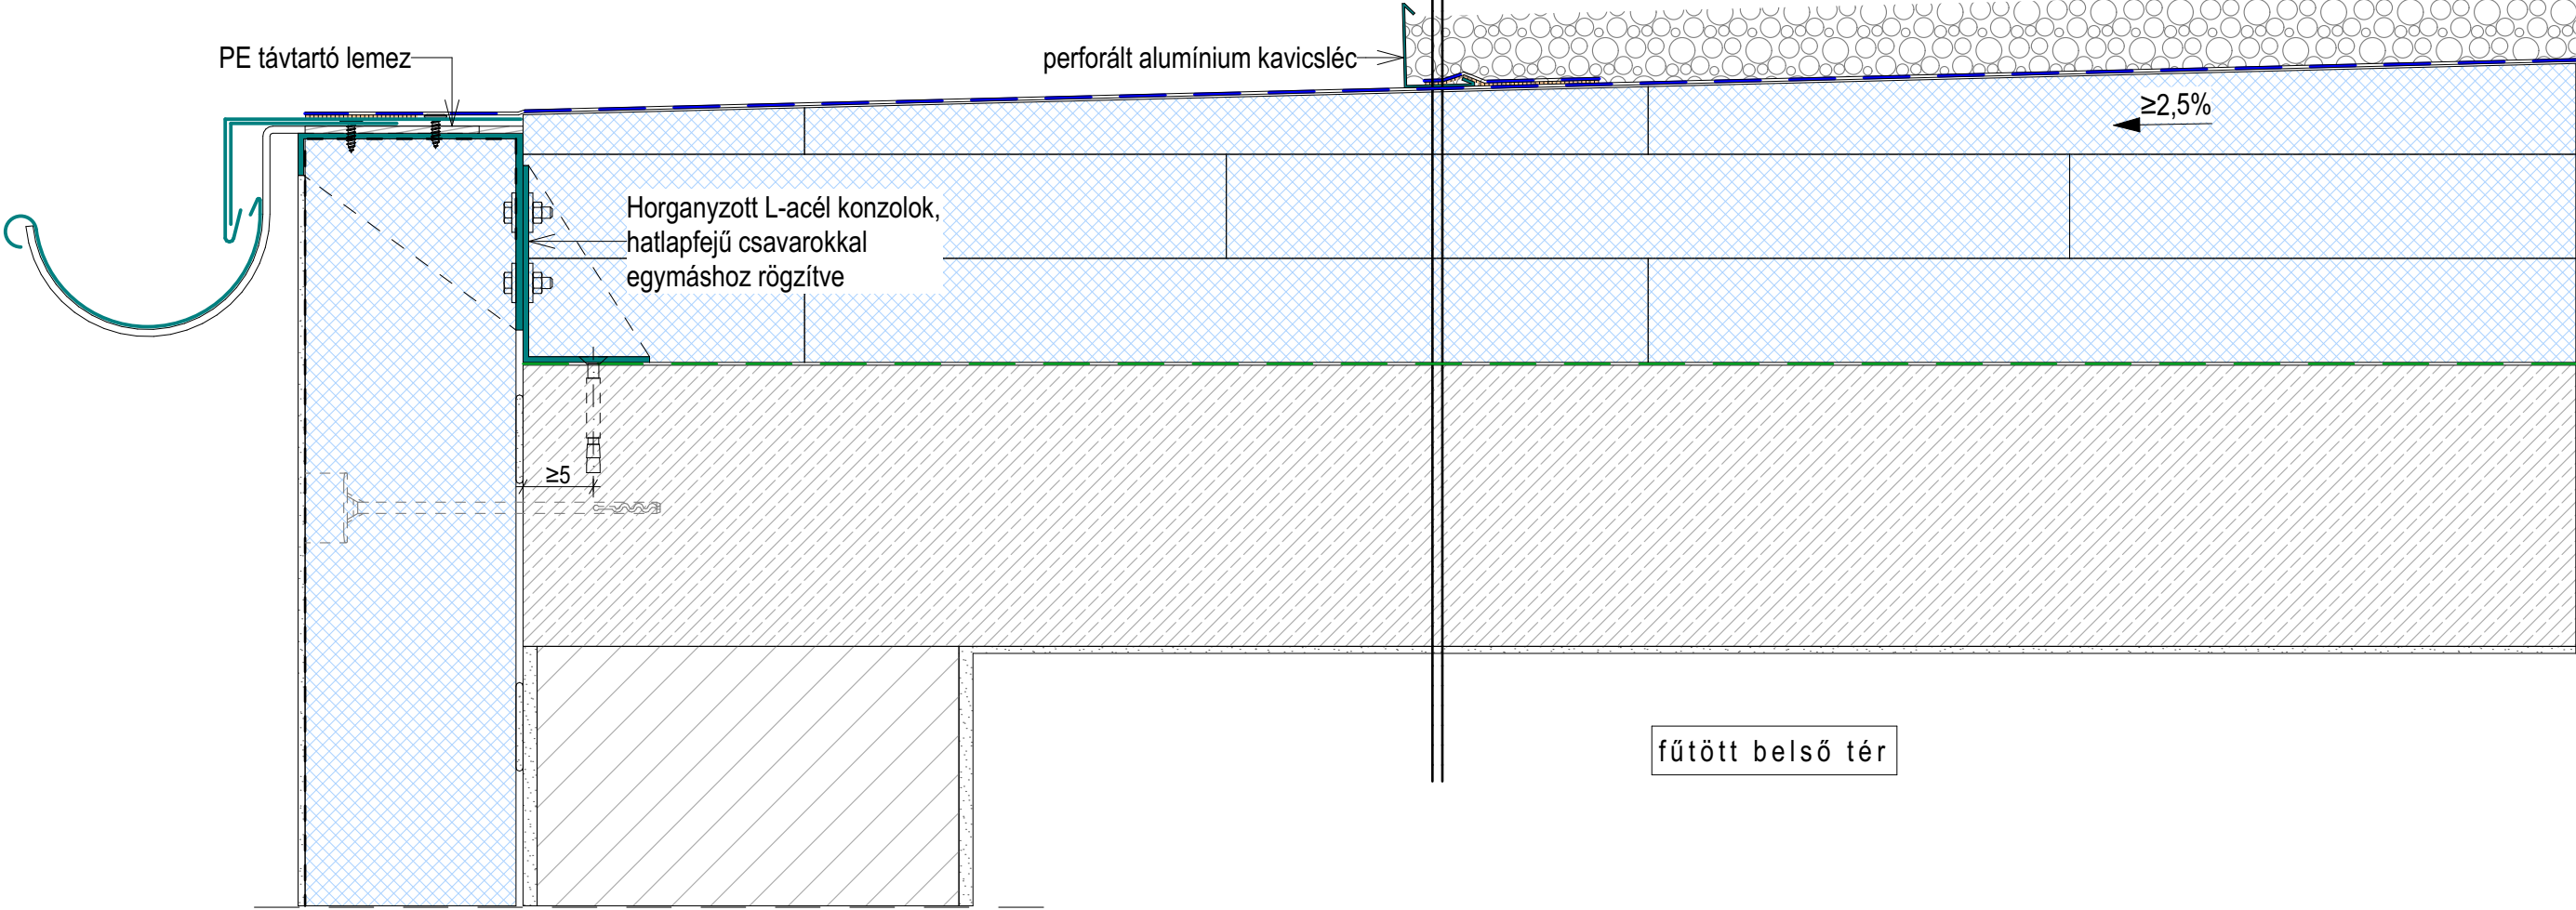

RÉTEGREND

- **Leterhelő réteg:** Ø16-32 mm-es gömbölyűszemű frakcionált, kétszer mosott kavics
- **Védő- és elválasztóréteg:** műanyag fátyol
- **Csapadékvíz elleni szigetelés:** műanyaglemez
- (Védő-elválasztó réteg anyag-összeférhetetlenség esetén: üvegfátyol 120 g/m²)
- **Lejtésképző réteg:** >2cm Austrotherm lejtésképző EPS hőszigetelés (AT-N150, AT-N200)
- **Hőszigetelés:** Austrotherm EPS, egyenes (két rétegben), vagy lépcsős ütköztetéssel, kötésben fektetve (AT-N150, AT-N200 vagy Grafit 150)
- **Lég- és párazáró réteg**
- **Teherhordó síkfödém**

MEGJEGYZÉS: Együtt kezelendő a vonatkozó rétegtervekkel, jelmagyarázattal és kivitelezési tudnivalókkal

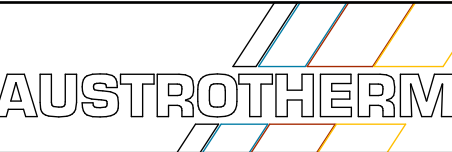

LAPMÉRET
A3
DÁTUM
2025

RAJZCÍM

Egyenes rétegrendű, nem járható lapostető perem

MÉRETARÁNY

M 1:5

RAJZSZÁM

CS-04