



RÉTEGREND

- **Burkolat:** fagyálló, zúzalékba rakott kőburkolat
- **Ágyazat:** zúzalék (kioldható szabad meszet nem tartalmazhat) pl. bazalt
- **Védő-, elválasztó-, és szűrőréteg:** szűrőréteggel kasírozott szivárgólemez
- **Elválasztó réteg:** nagy szakítószilárdságú, vízzáró, páraáteresztő PE mikroszálas szövet vízelvezető és elválasztó réteg
- **Hőszigetelés:** Austrotherm XPS, lépcsős ütköztetéssel (Premium, PLUS, vagy TOP)
- **Csapadékvíz elleni szigetelés és egyben lég- és párazáró réteg:** 2 rtg. bitumenes lemez, első rtg. teljes felületén lángolvasztással ragasztva, második réteg hegesztve
- **Kellősítés:** hideg bitumenmáz (~300 g/m²)
- **Lejtésképző réteg:** >2cm cementhabarcs/könnyűbeton, 20 m²-ként dilatálva (≤5m oldalhossz)
- **Telherhordó síkfödém**

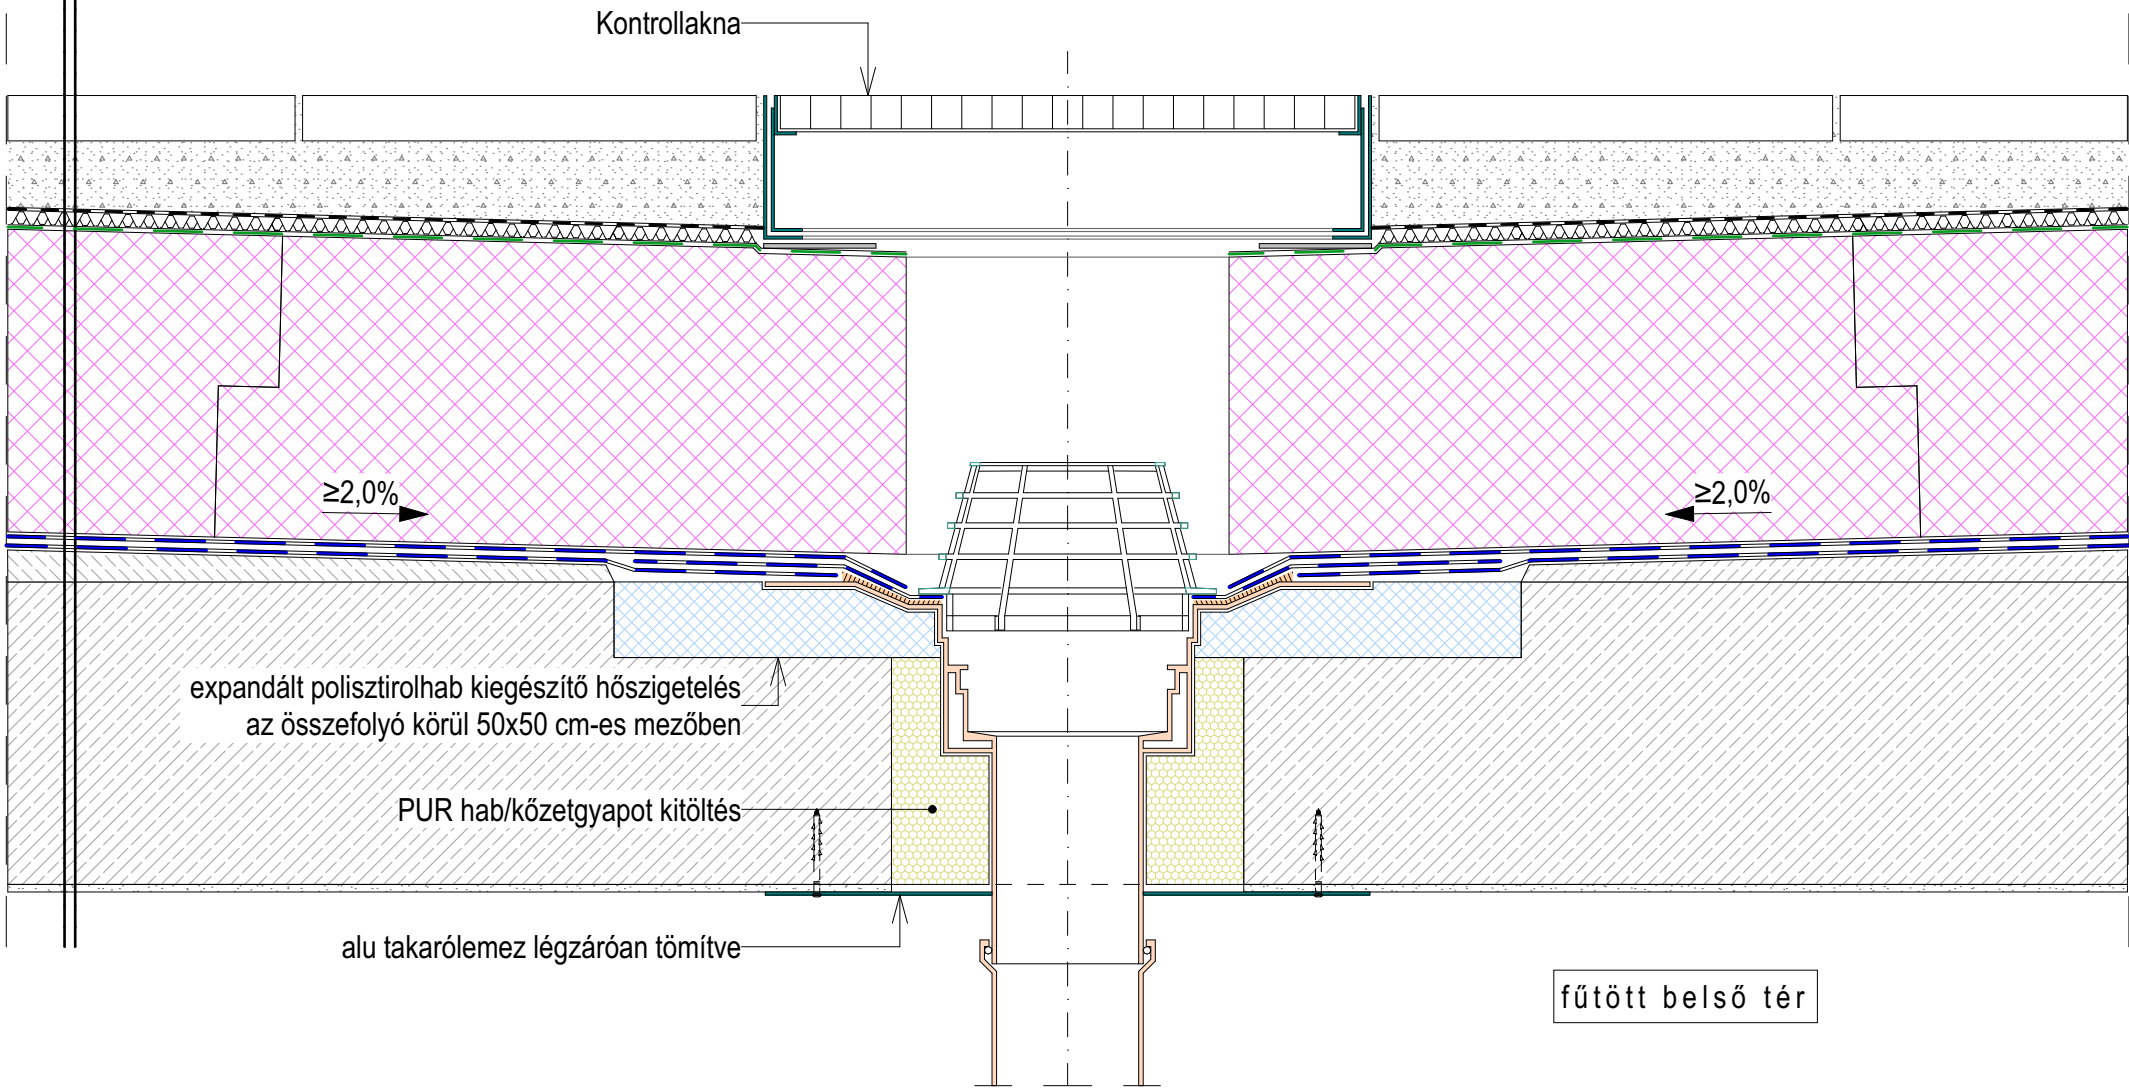

MEGJEGYZÉS: Együtt kezelendő a vonatkozó rétegtervekkel, jelmagyarázattal és kivitelezési tudnivalókkal

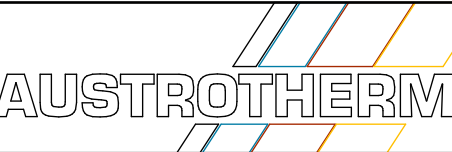

LAPMÉRLET
A3
DÁTUM
2025

RAJZCÍM
Fordított rétegrendű, járható lapostető összefolyó

MÉRETARÁNY
M 1:5
RAJZSZÁM
CS-07